



ENTREE

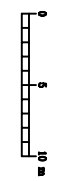

UNIVERSITE DE GENÈVE | BÂTIMENT DES BATHMEUBS
 UNIT MAIL
 REZ DE CHAUSSEE
 30
 0
 MODIF. LE 31.08.2004

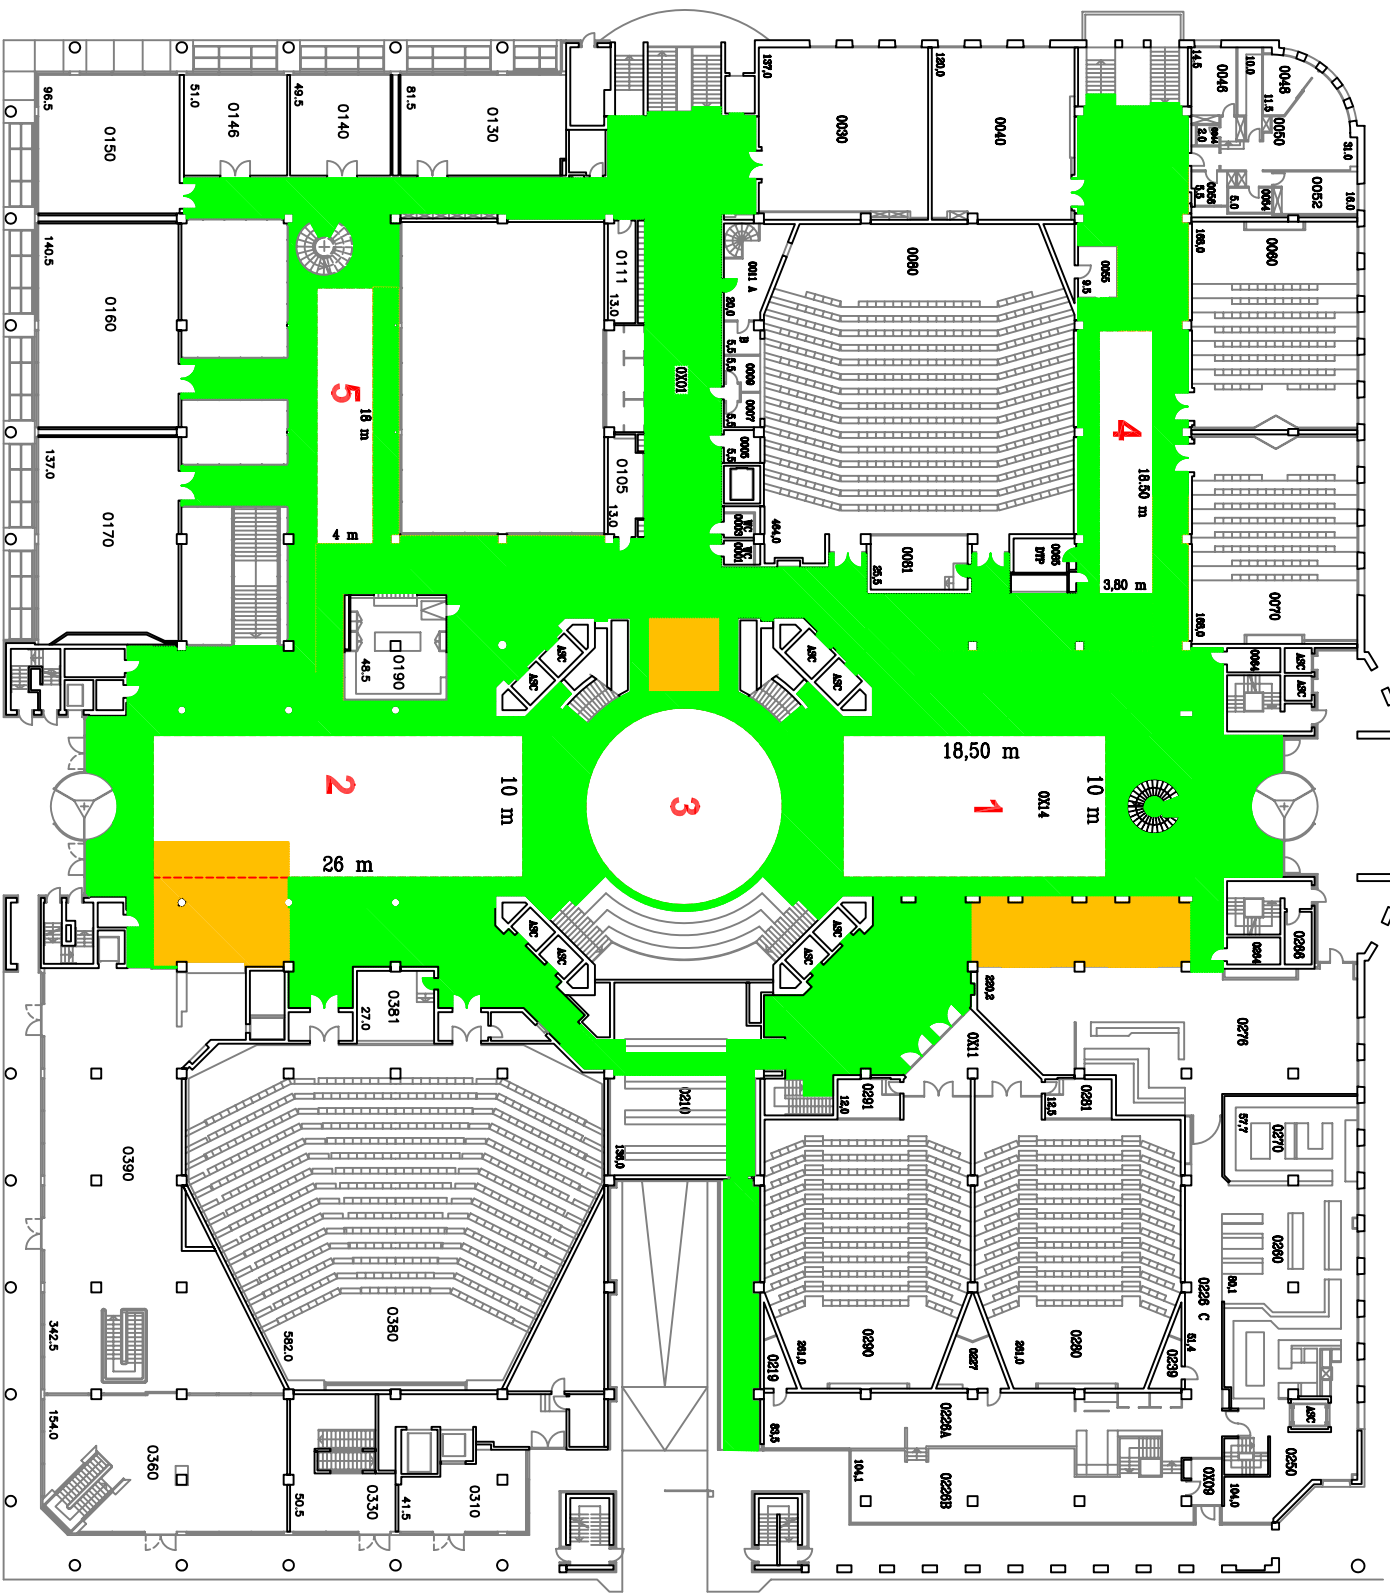

- 1-5 Surfaces à dispositions
- Voies d'évacuations à ne pas encombrer
- Zones à négocier